


Схема газоснабжения и газификации Сивинского района Пермского края

СОГЛАСОВАНО:

Глава Администрации
Сивинского муниципального района



Тибанов Ю.А.

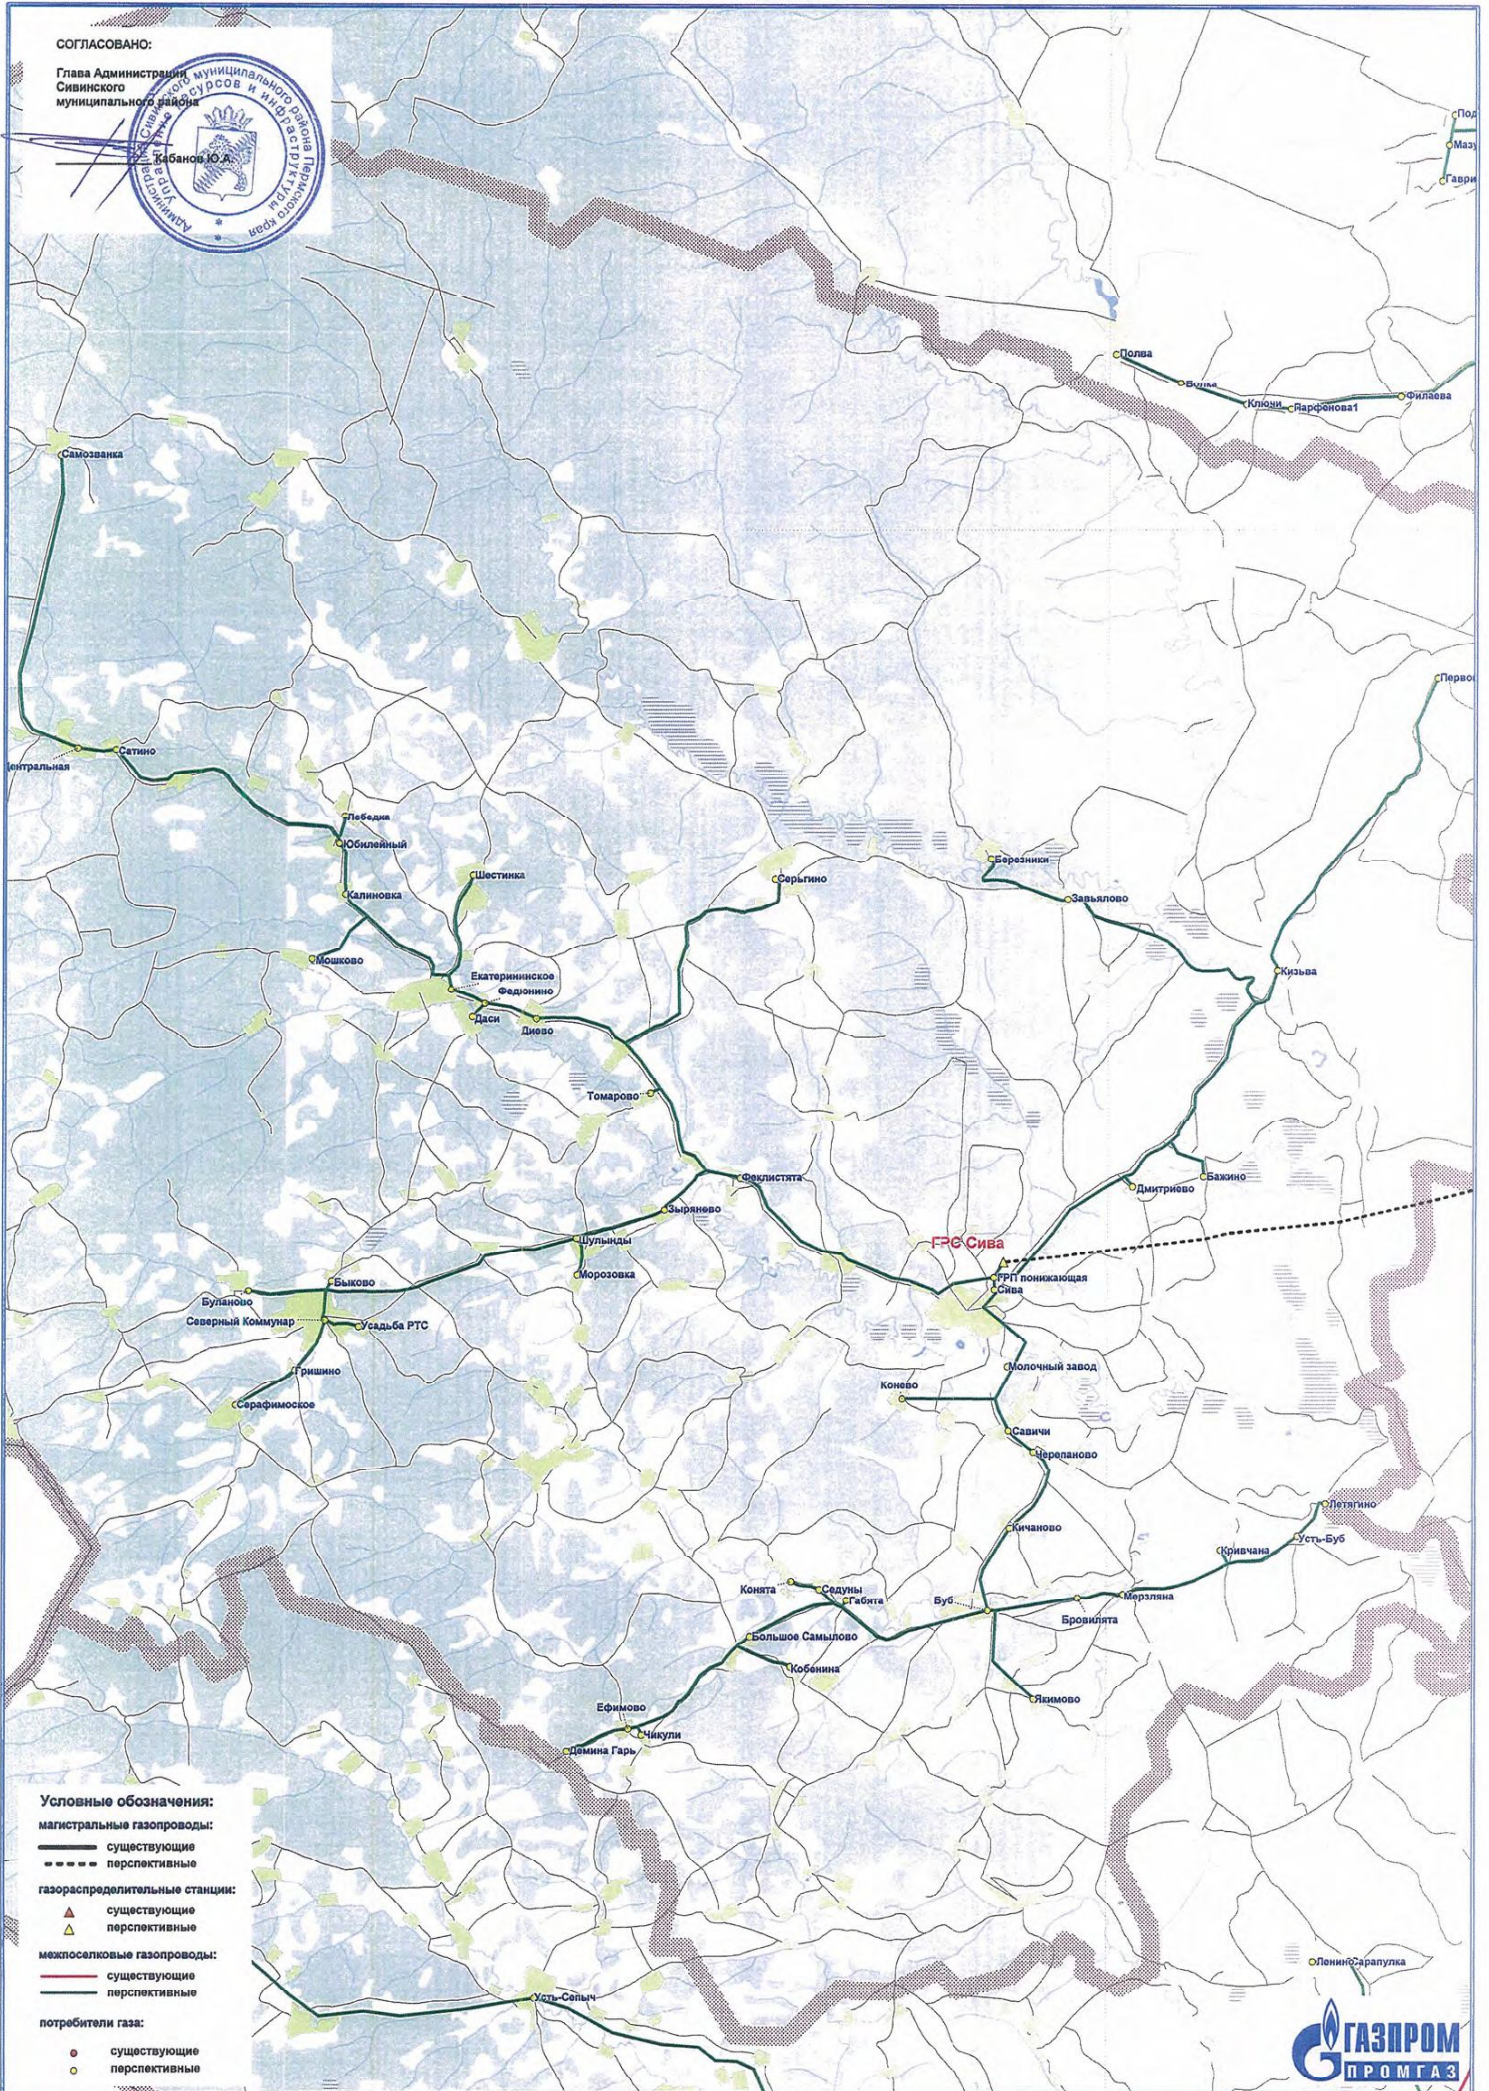

Условные обозначения:

- магистральные газопроводы:
 - существующие
 - - - - перспективные
- газораспределительные станции:
 - ▲ существующие
 - △ перспективные
- межпоселковые газопроводы:
 - существующие
 - - - - перспективные
- потребители газа:
 - существующие
 - перспективные

