


# Схема газоснабжения и газификации Кунгурского района и г.Кунгур Пермского края

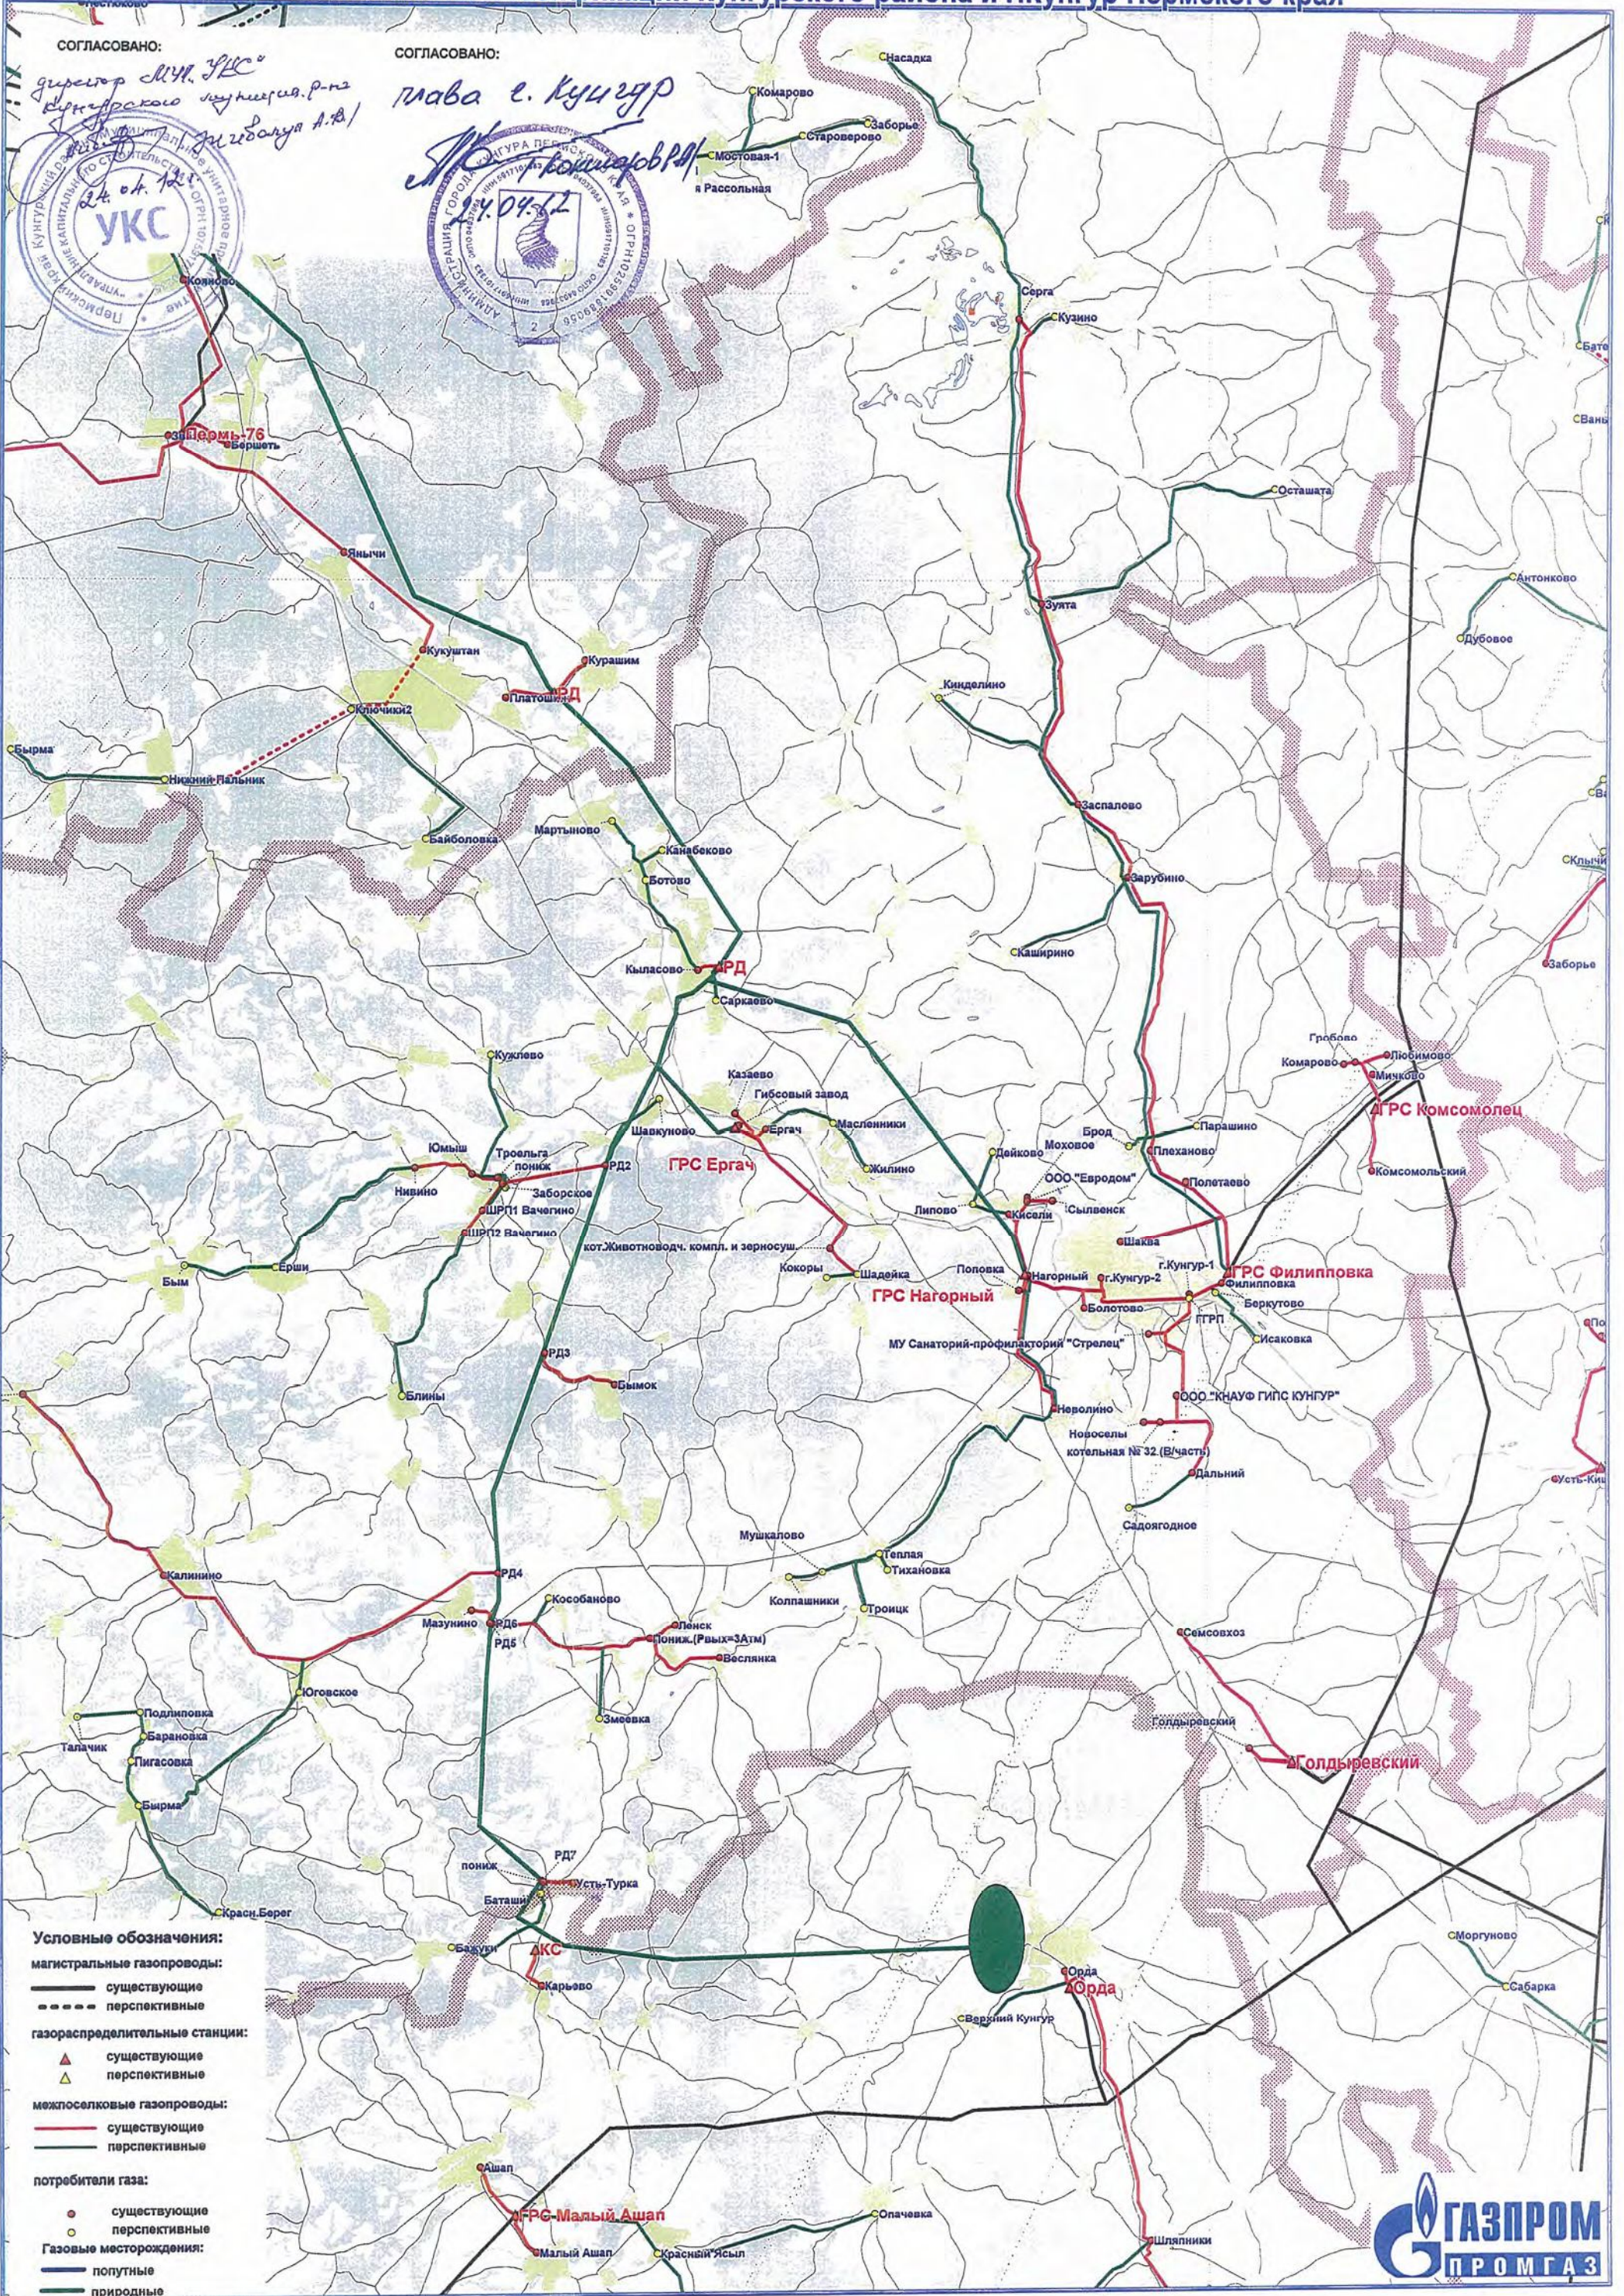

СОГЛАСОВАНО:  
 директор МЧУ УКС  
 Кунгурского филиала  
 [Signature]  
 [Stamp: УКС]

СОГЛАСОВАНО:  
 глава г. Кунгур  
 [Signature]  
 [Stamp: Администрация города Кунгура Пермского края]

- Условные обозначения:**
- магистральные газопроводы:**
    - существующие
    - - - перспективные
  - газораспределительные станции:**
    - ▲ существующие
    - ▲ перспективные
  - межпоселковые газопроводы:**
    - существующие
    - - - перспективные
  - потребители газа:**
    - существующие
    - перспективные
  - Газовые месторождения:**
    - попутные
    - природные

